


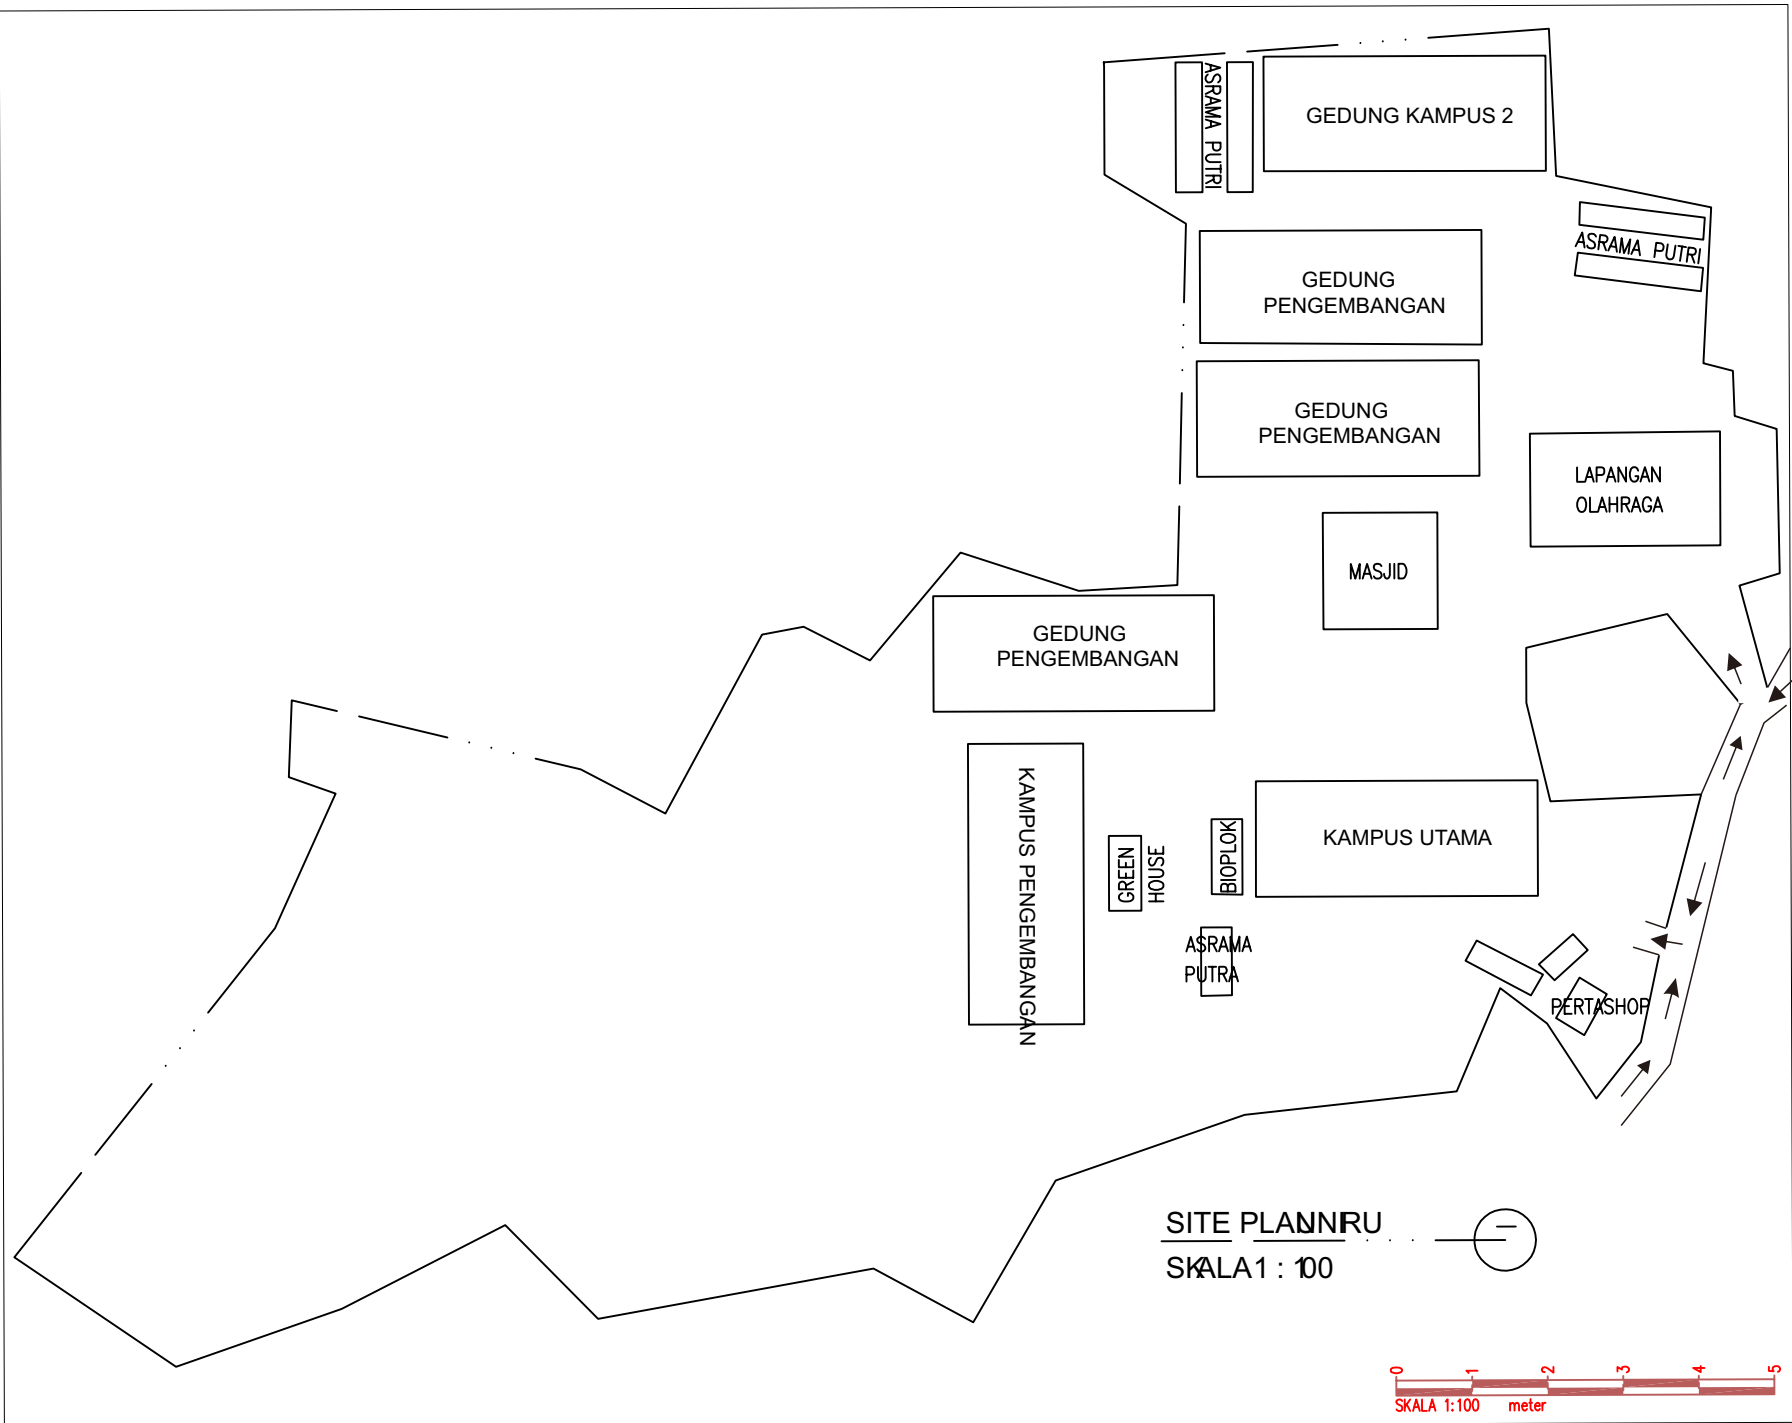

NAMA PROYEK		
NAMA PEKERJAAN		
LOKASI	TAHUN	
	2025	
KLIEN		
DISETUJUI		
DIRENCANKAN		
ARSITEKTUR		
Iman Handiman, ST		
SIPIL		
“ “		